


	PLANOS GÓMEZ FARIÁS, JALISCO	PROYECTO: CONSTRUCCIÓN DE BANQUETAS Y GUARNICIONES EN CALLE LA ESPERANZA EN LA COLONIA LA ESPERANZA EN LA CABECERA MUNICIPAL DE GÓMEZ FARIÁS, JALISCO.	DRA. ARIANA BARAJAS GÁLVEZ PRESIDENTE MUNICIPAL	CONTENIDO: - Localización.	LAMINA: 1 ESCALA:
			ARQ. JUAN CARLOS CORTÉS CHÁVEZ DIRECTOR DE OBRAS PUBLICAS		

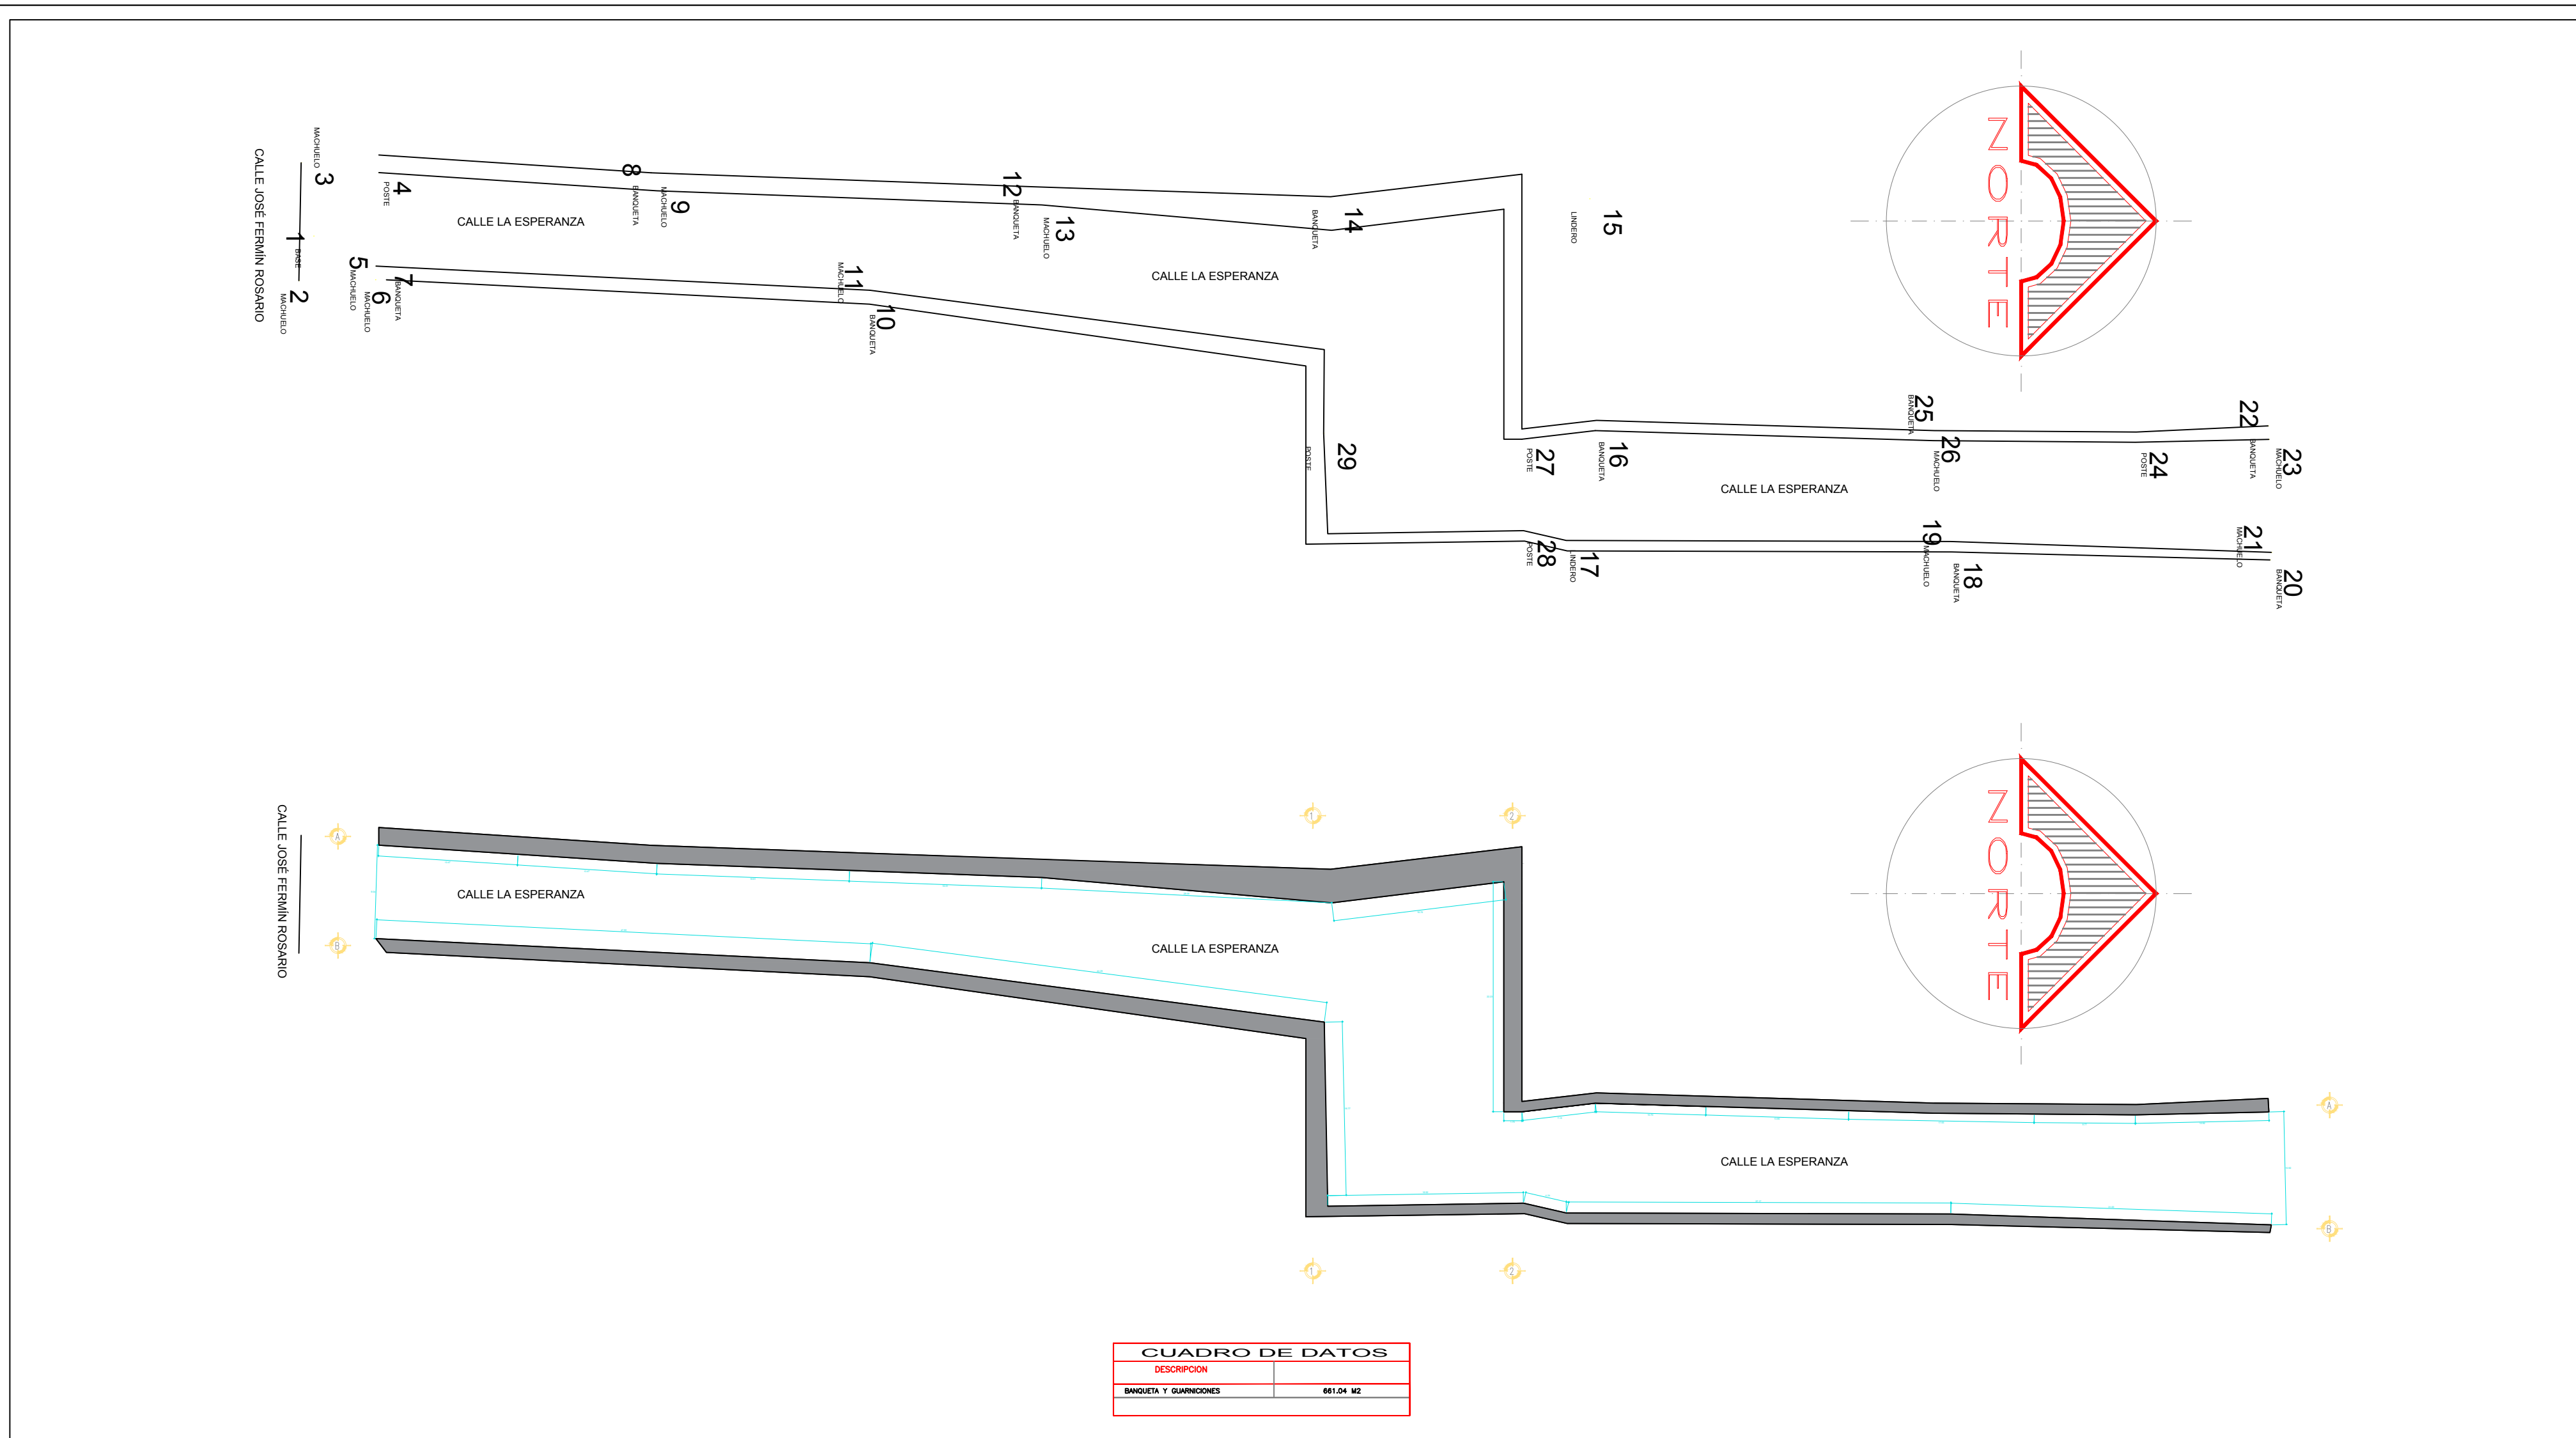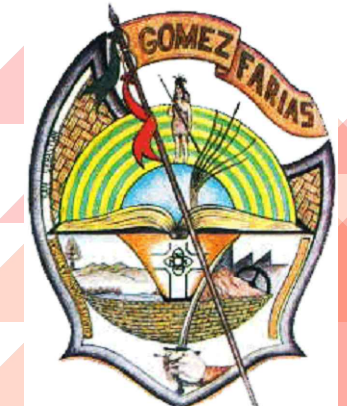



CUADRO DE DATOS		
DESCRIPCIÓN	UNIDAD	VALOR
ANCHO DE BANQUETA	METROS	0.08

	PLANOS GÓMEZ FARIÁS, JALISCO	PROYECTO: CONSTRUCCIÓN DE BANQUETAS Y GUARNICIONES EN CALLE LA ESPERANZA EN LA COLONIA LA ESPERANZA EN LA CABECERA MUNICIPAL DE GÓMEZ FARIÁS, JALISCO.	DRA. ARIANA BARAJAS GÁLVEZ PRESIDENTE MUNICIPAL	CONTENIDO: - Plano con estacion. - Plano con banquetas.	LAMINA: 2 ESCALA:
			ARQ. JUAN CARLOS CORTÉS CHÁVEZ DIRECTOR DE OBRAS PUBLICAS		

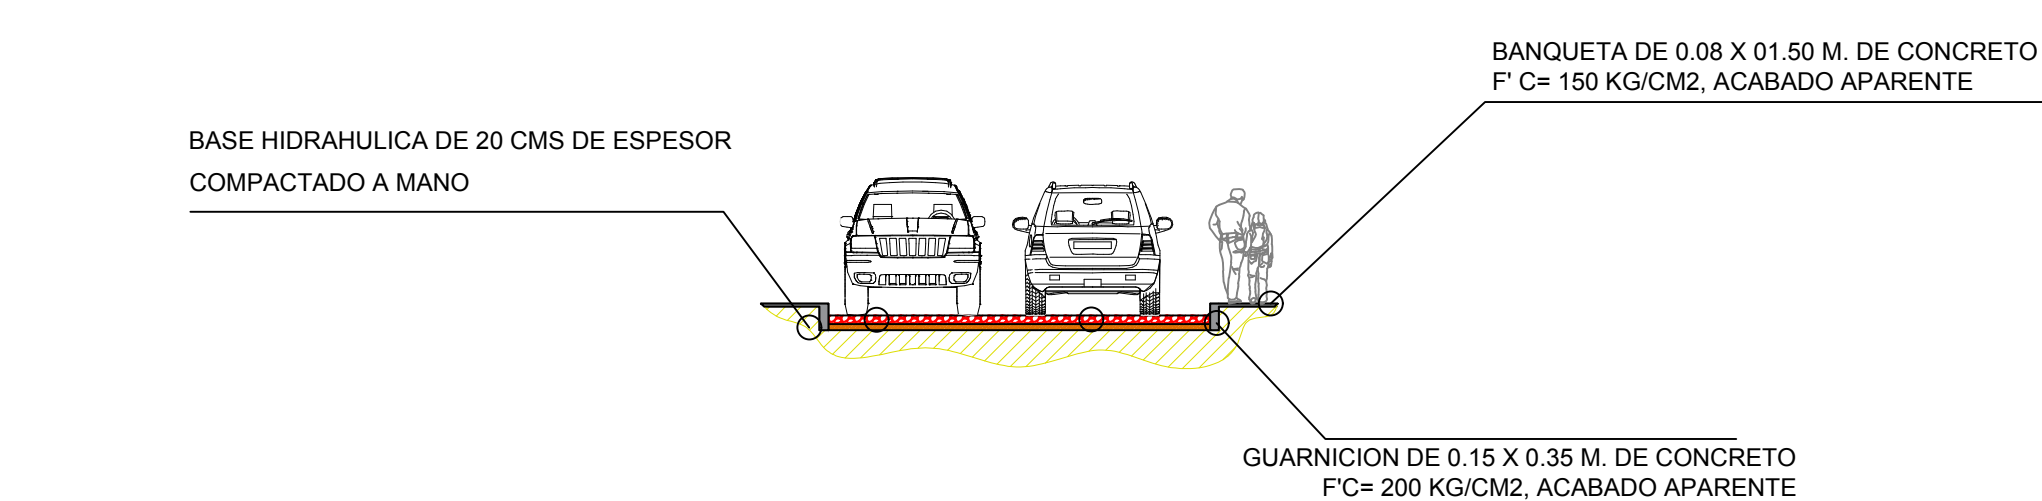

SECCIÓN DE VIALIDAD

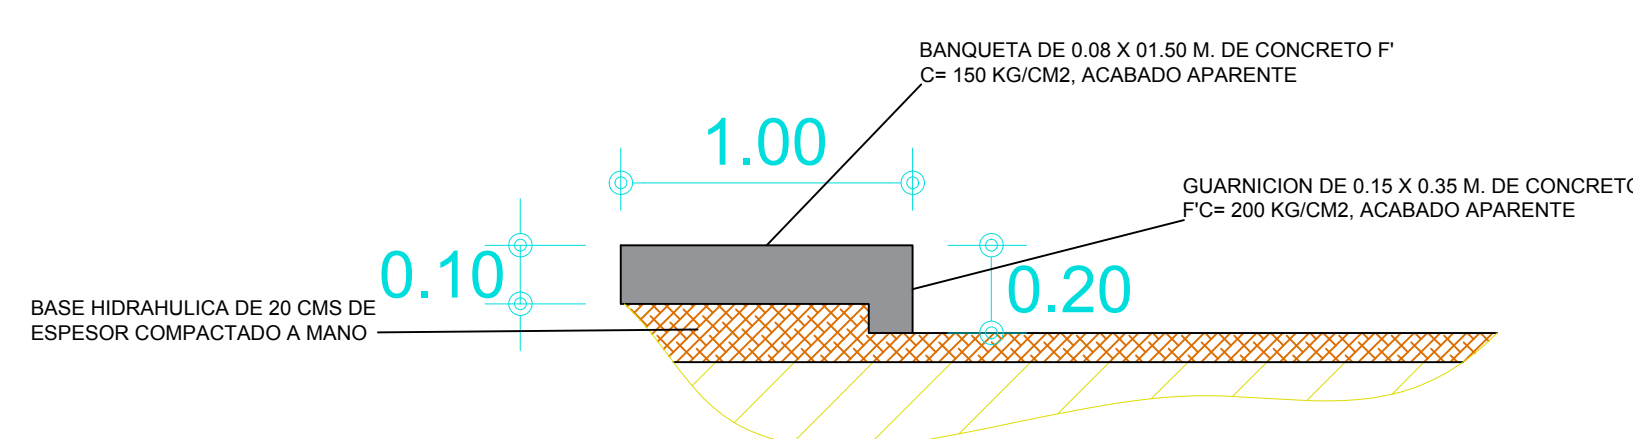

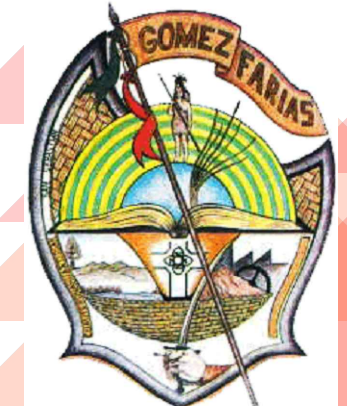	PLANOS GÓMEZ FARIÁS, JALISCO	PROYECTO: CONSTRUCCIÓN DE BANQUETAS Y GUARNICIONES EN CALLE LA ESPERANZA EN LA COLONIA LA ESPERANZA EN LA CABECERA MUNICIPAL DE GÓMEZ FARIÁS, JALISCO.	DRA. ARIANA BARAJAS GÁLVEZ PRESIDENTE MUNICIPAL	CONTENIDO: - Secciones.	LAMINA: 3 ESCALA:
			ARQ. JUAN CARLOS CORTÉS CHÁVEZ DIRECTOR DE OBRAS PUBLICAS		